


1 ВАРИАНТ ПЛАНИРОВКИ

ПЛАН 1 ЭТАЖА:

Полезная площадь 108,32 м²

Общая площадь 151,28 м²

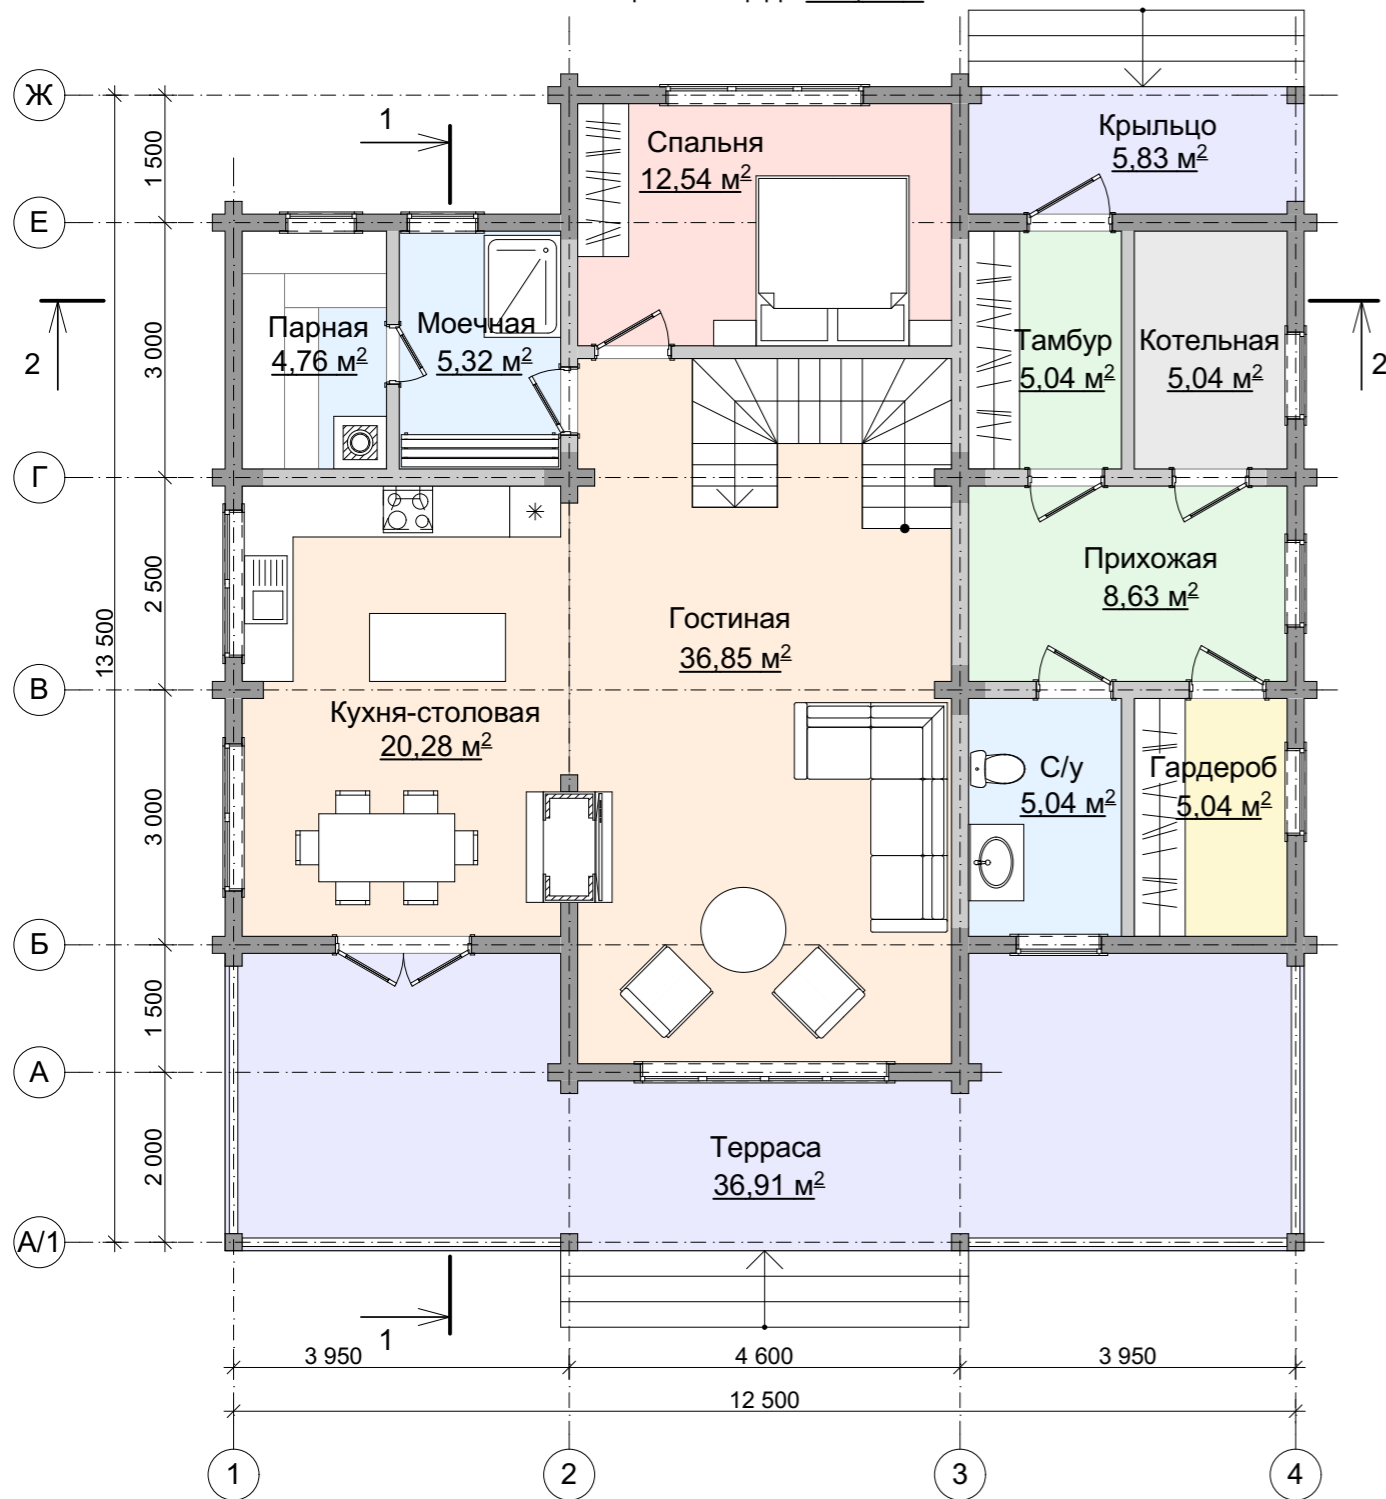


1 ВАРИАНТ ПЛАНИРОВКИ

ПЛАН 2 ЭТАЖА:

Полезная площадь: 84,88 м²

Полезная площадь (+ второй свет): 103,80 м²

Общая площадь 112,07 м²

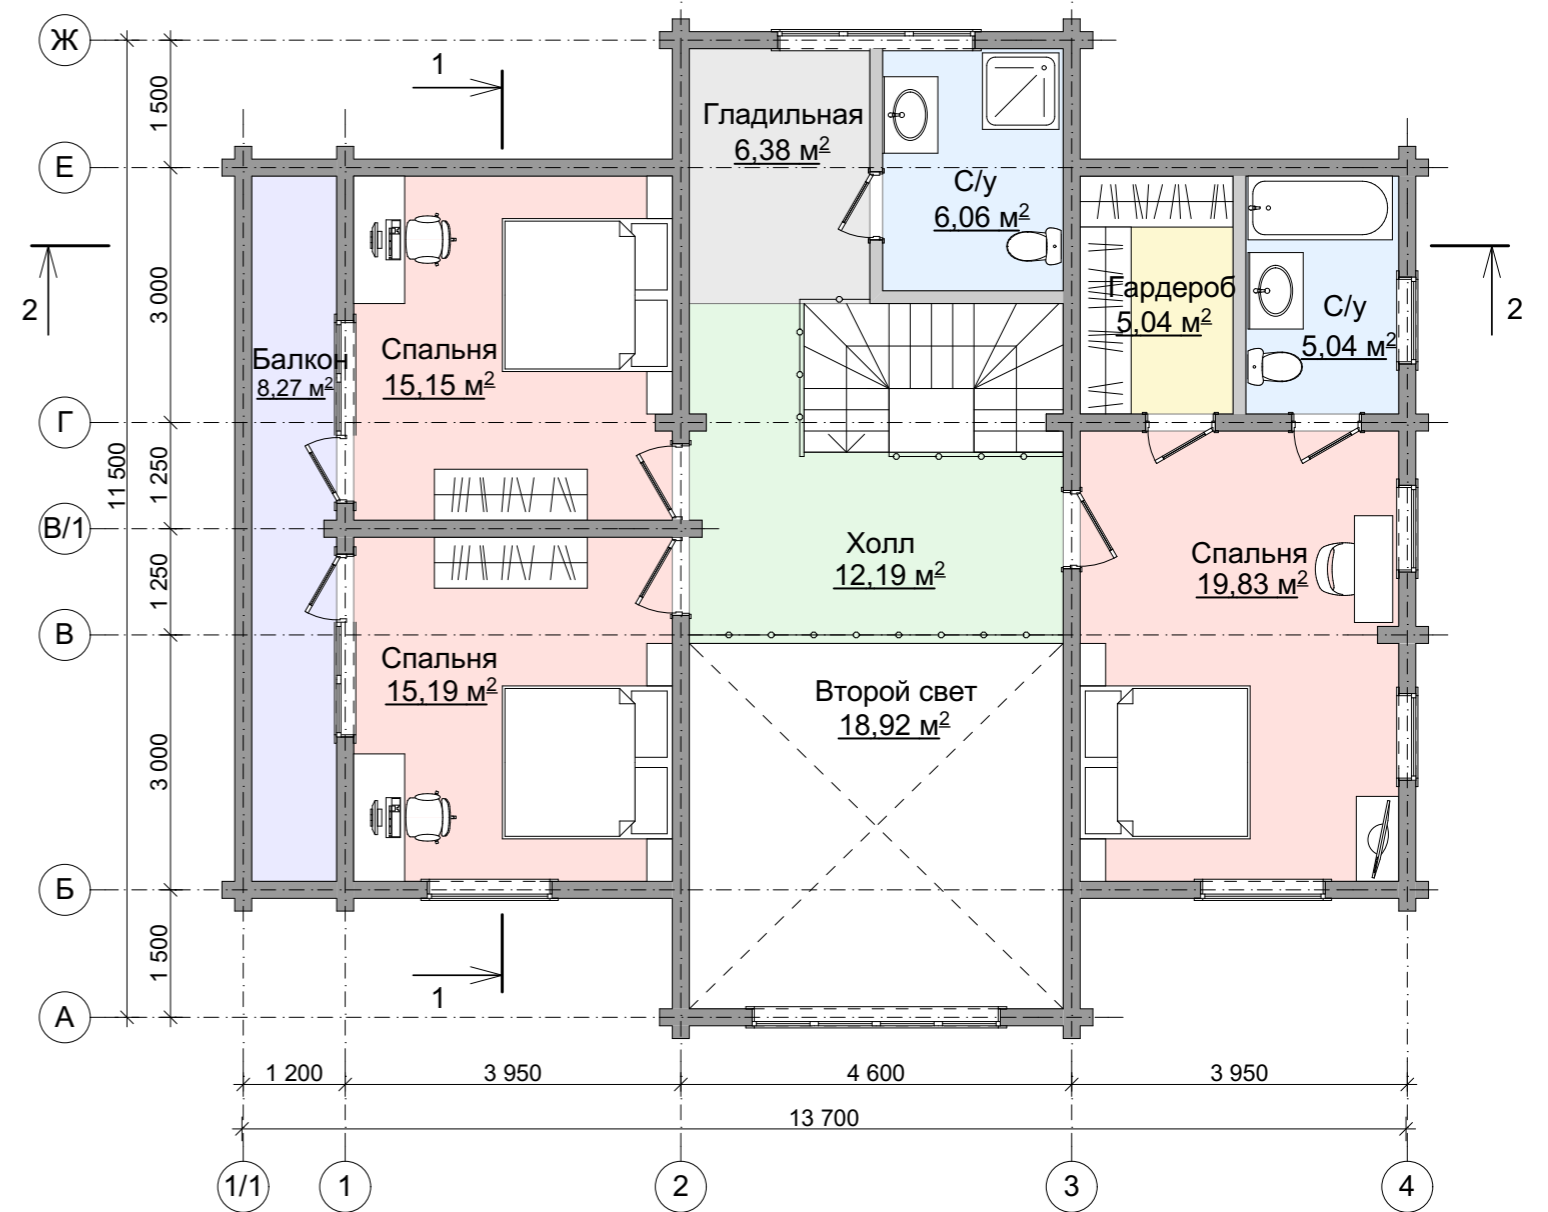

Общая полезная площадь дома: 193,42 м²

Общая полезная площадь дома (+ второй свет): 212,34 м²

Общая площадь дома: 263,35 м²