

## 2 ВАРИАНТ ПЛАНИРОВКИ

### ПЛАН 1 ЭТАЖА:

Полезная площадь: 108,96 м<sup>2</sup>

Общая площадь: 151,70 м<sup>2</sup>




## 2 ВАРИАНТ ПЛАНИРОВКИ

### ПЛАН 2 ЭТАЖА:

Полезная площадь: 103,24 м<sup>2</sup>

Общая площадь: 111,51 м<sup>2</sup>

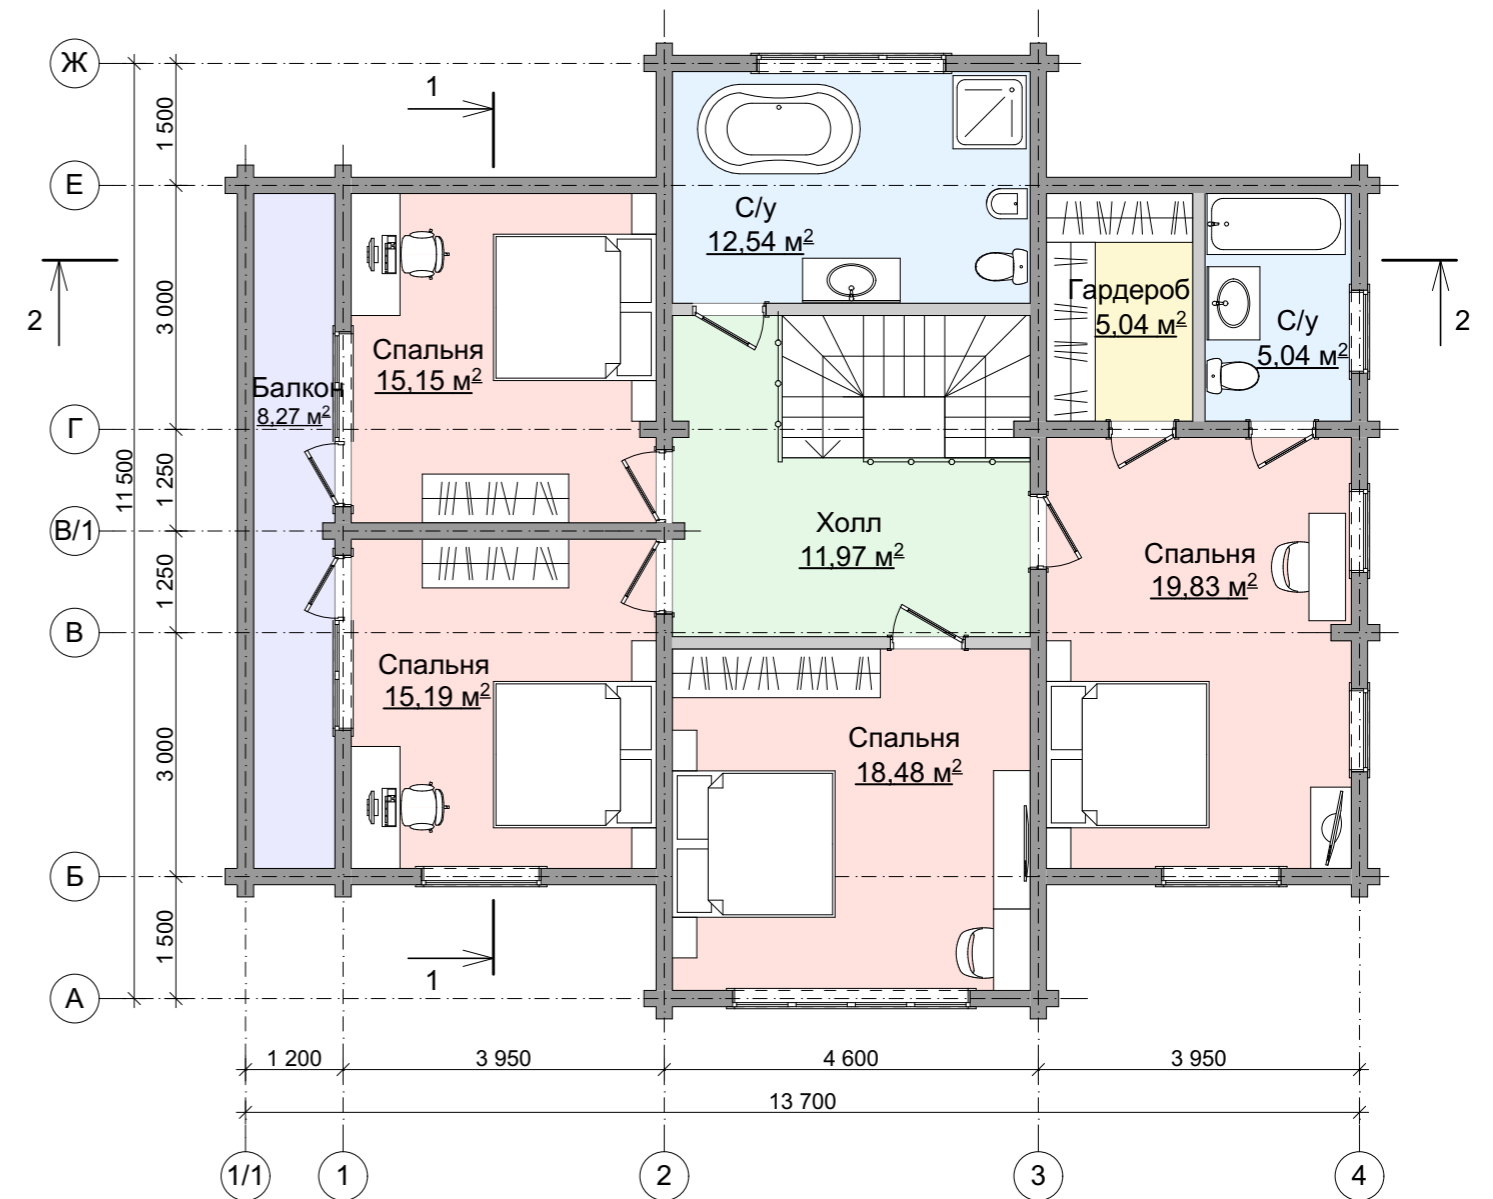

Общая полезная площадь дома: 212,20 м<sup>2</sup>  
 Общая площадь дома: 263,21 м<sup>2</sup>