


Разрез 1-1 (л.1)

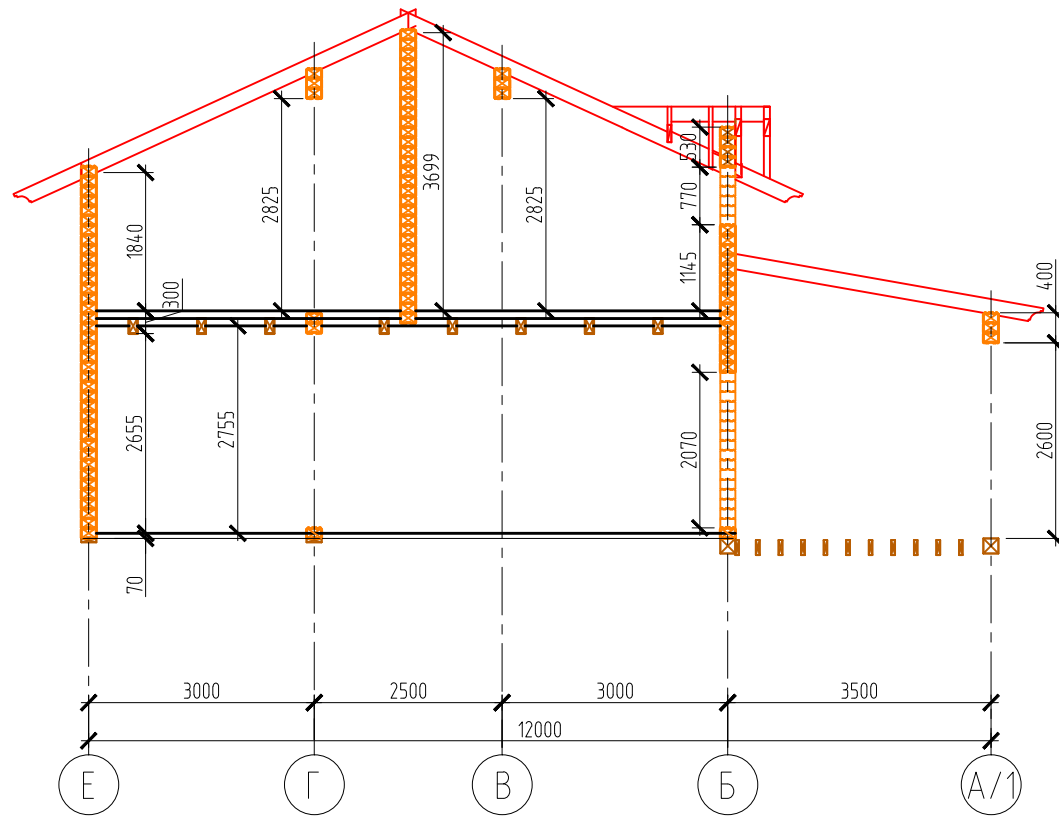

Согласовано

Инв.№ подл.	05/13-17
Подп. и дата	
Взам. инв.№	

						05/13-17			
						Двухэтажный жилой дом (второй этаж мансардный) из клееного бруса по индивидуальному проекту сечением 140(н)х200 по адресу: Ленинградская область, Кировский район, д.Лаврово, ул.Набережная реки Лава, 1б, кадастровый (условный) номер участка 47:16:0601002:246. Заказчик: Небожук Светлана Сергеевна.			
Изм.	Кол.уч.	Лист	№ док	Подп.	Дата		Стадия	Лист	Листов
							Р	1а	
ГИП		Бердышева							
Разработ		Курбанов							
Н.контр.		Бердышева				Разрез 1-1	ООО "Премиум"		